


# ログラック組立図


側面図

S=1:10

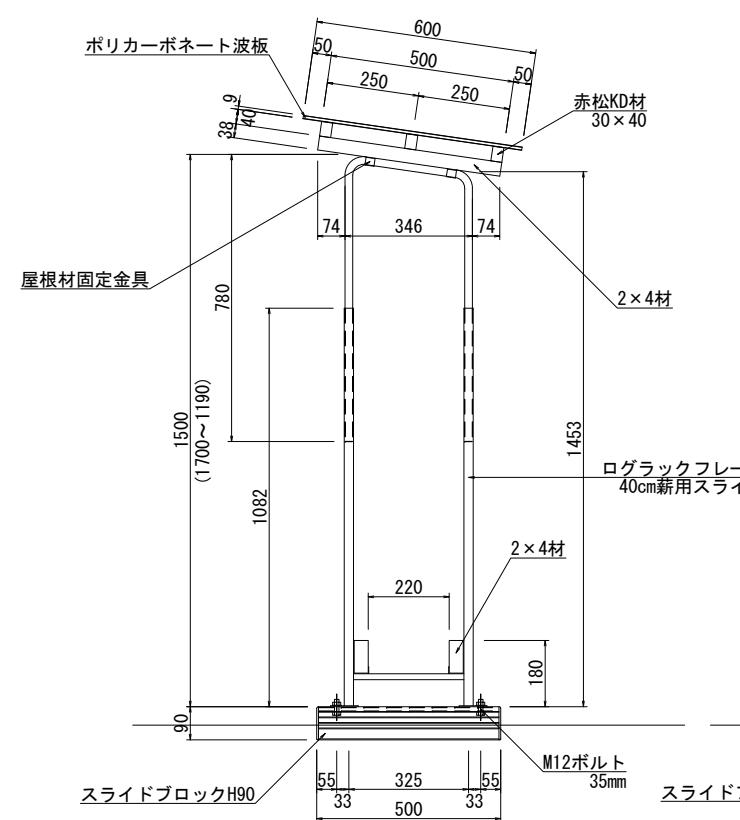

正面図

S=1:10



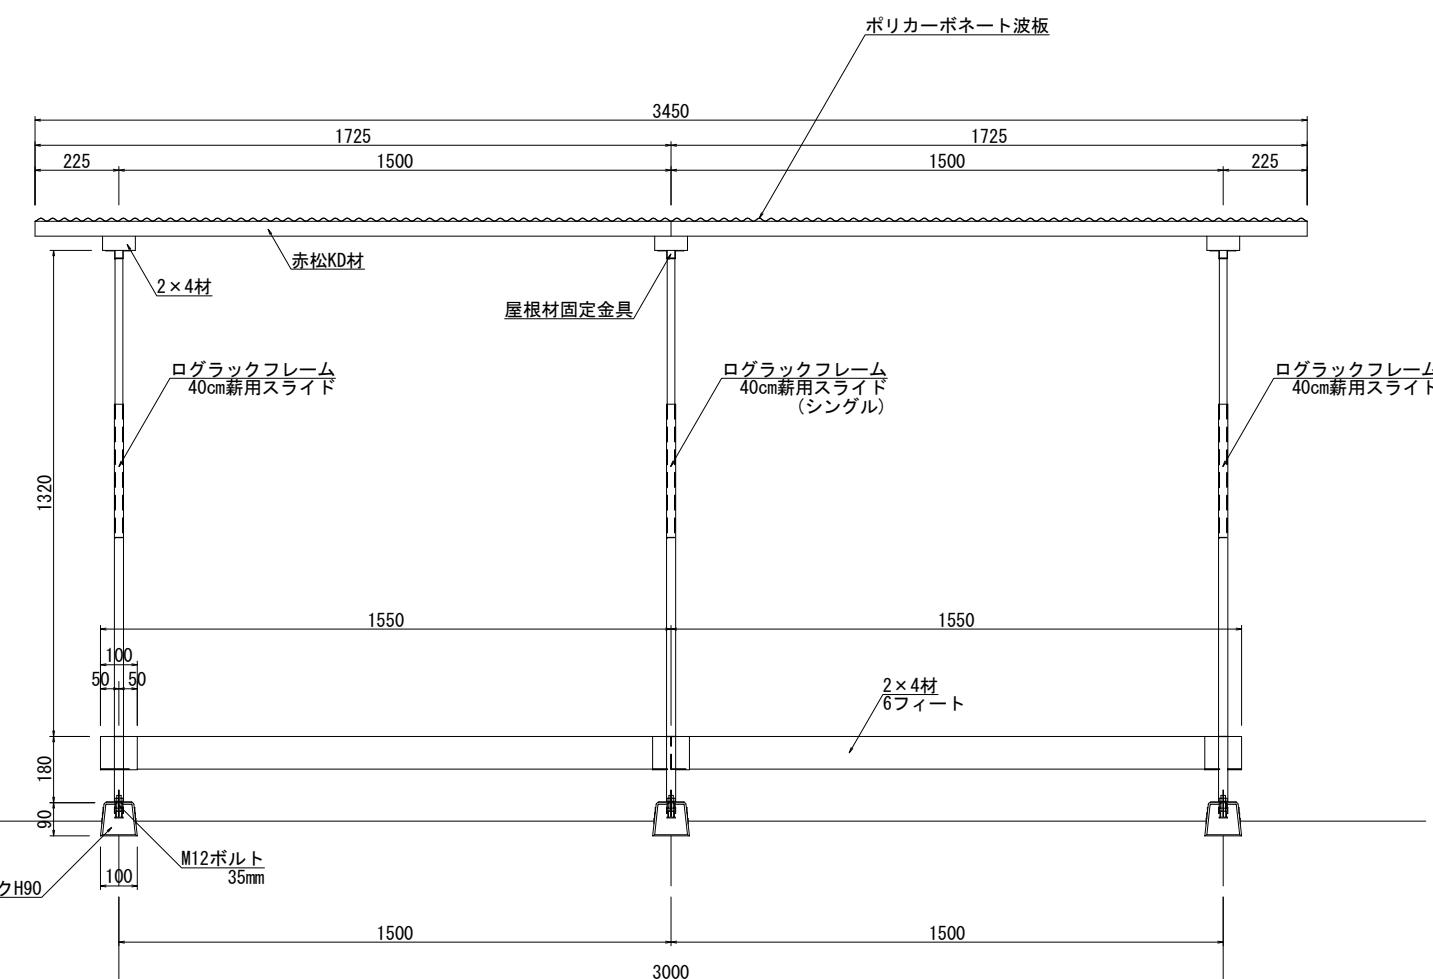


## 脚部詳細図

側面図

正面図

平面図

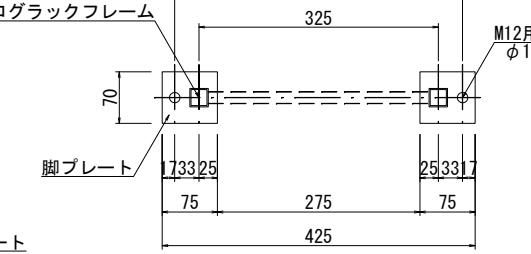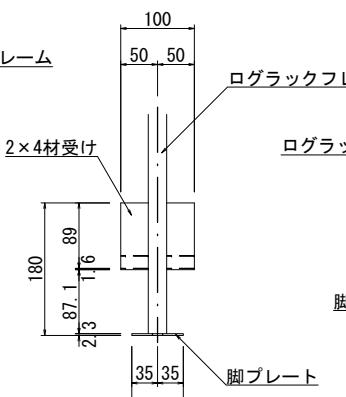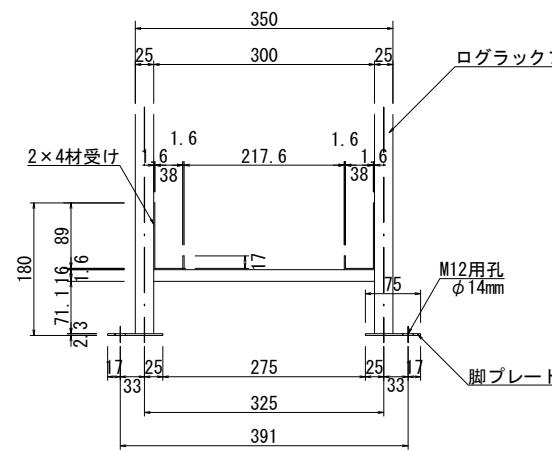

材料表			
名 称	規 格	単 位	全 体 当 量
ログラックフレーム	40薪用、スライド	本	3.000
スライドブロック	H90×L500	個	3.000
ボルト・ナット	M12、35mm	セット	6.000
2×4材	1550	本	4.000
2×4材	500	本	3.000
赤松KD材	1725	本	6.000
木用ビス	51mm	本	12.000
ポリカーボネート	W655×L605	枚	6.000
波板用傘釘	木用	本	45.000

2×4材受用ビス、屋根材固定金具及びビスは、ログラックフレームに付属